


WÓJT
Tomasz Starzewski

WÓJT GMINY SUCHOŻEBRY
ul. Aleksandry Ogińskiej 11
08-125 Suchożebry

LEGENDA:

-  MIEJSCA PROWADZENIE ROBÓT
 PROJ. OBJAZD

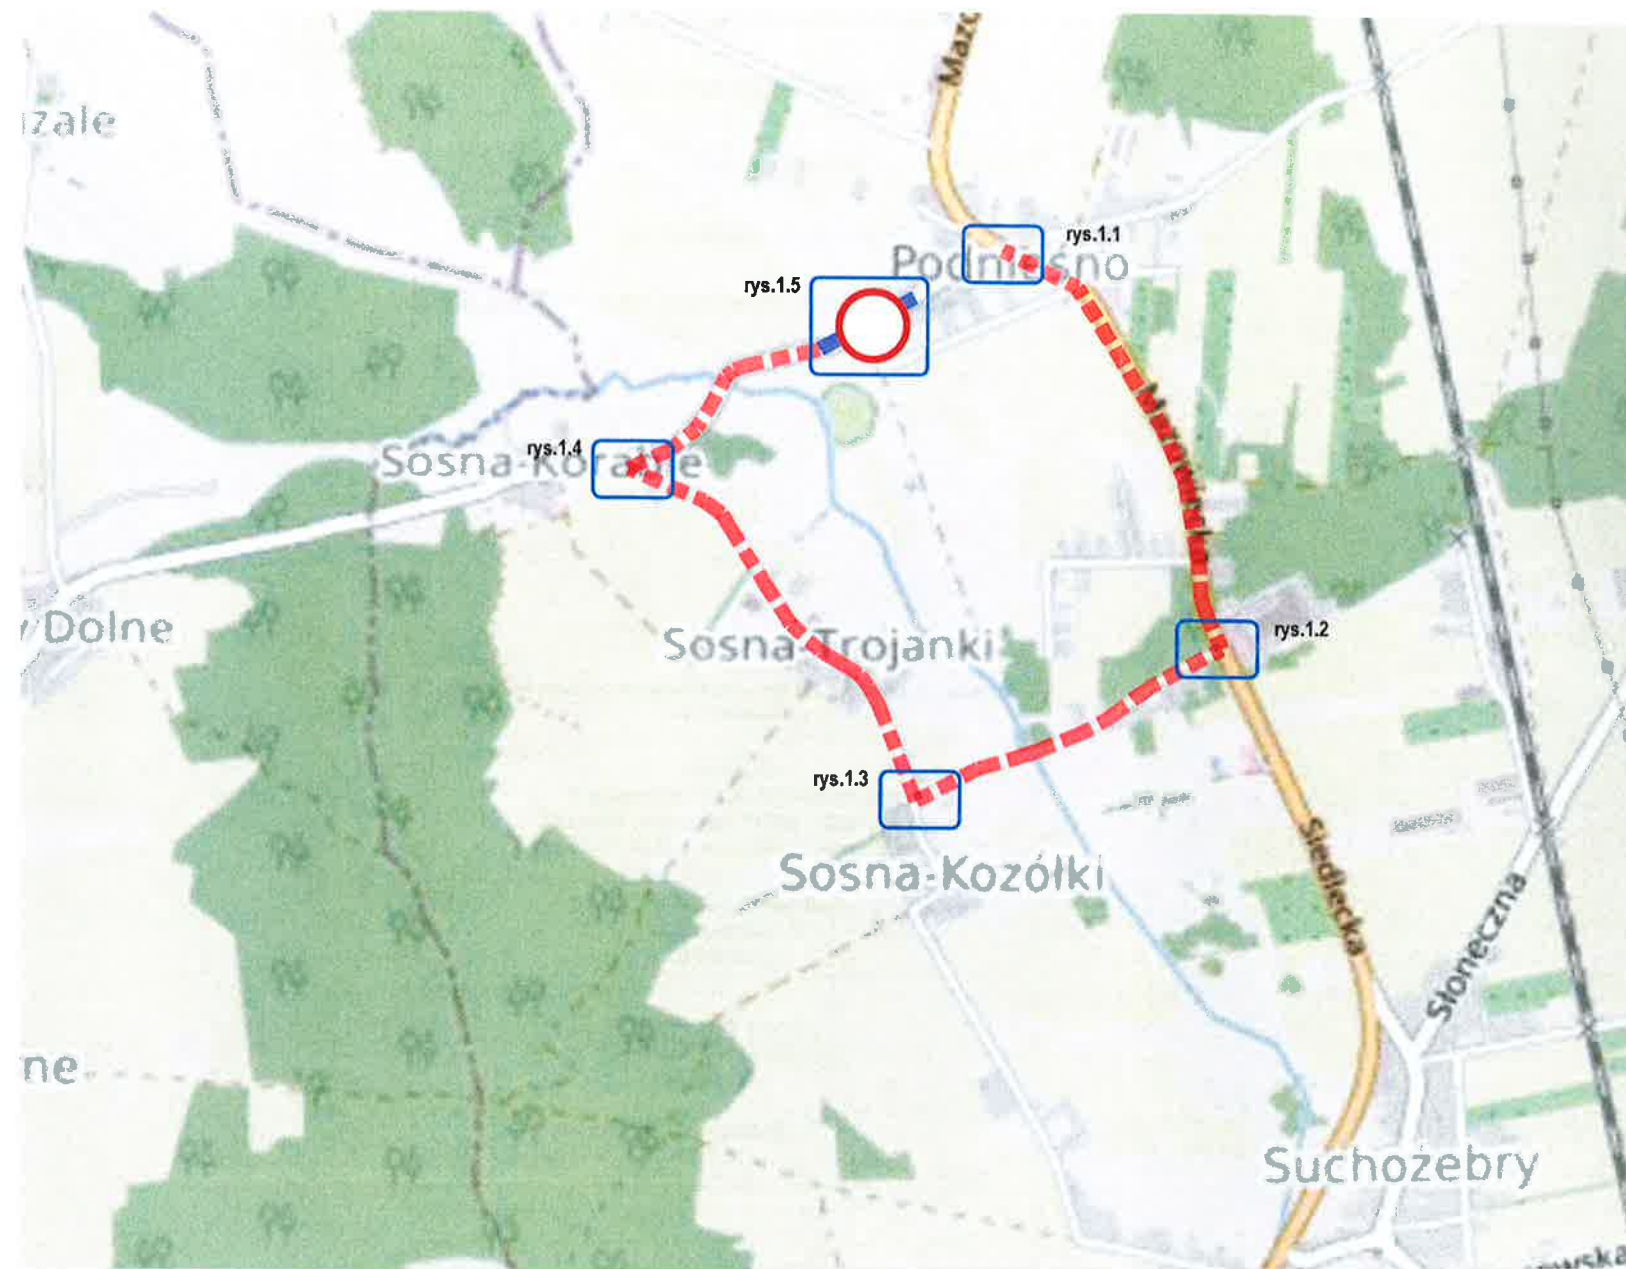

INWESTYCJA:
Przebudowa drogi powiatowej nr 3612W w zakresie wykonania odwodnienia
w m. Podnieśno

ADRES INWESTYCJI:
Podnieśno
Nr ewidencyjny działki 390/4 Obręb 0009
Jednostka ewidencyjna: 142610_2 Suchożebry
powiat m. Siedlce, województwo mazowieckie

INWESTOR:
Zarząd Powiatu Siedleckiego
ul. Piłsudskiego 40
08-110 Siedlce

JEDNOSTKA PROJEKTOWA:


OPRACOWANIE

funkcja	nazwisko	data	podpis
projektant:	inż. Daniel Szweczek	08.2025	
opracował:	Michał Szweczek	08.2025	

STADIUM OPRACOWANIA:
Projekt czasowej organizacji ruchu

BRANŻA:
INŻYNIERIA RUCHU

TYTUŁ RYSUNKU: Orientacja	NR. RYS: 1.0
	SKALA: 1:25 000
MIEJSCOWOŚĆ, DATA: SIEDLCE, sierpień 2025r.	WERSJA: